Firmato digitalmente da
Stefano Colombo
CN = Colombo Stefano
O = Ordine degli Ingegneri della Provincia di Milano
C = IT

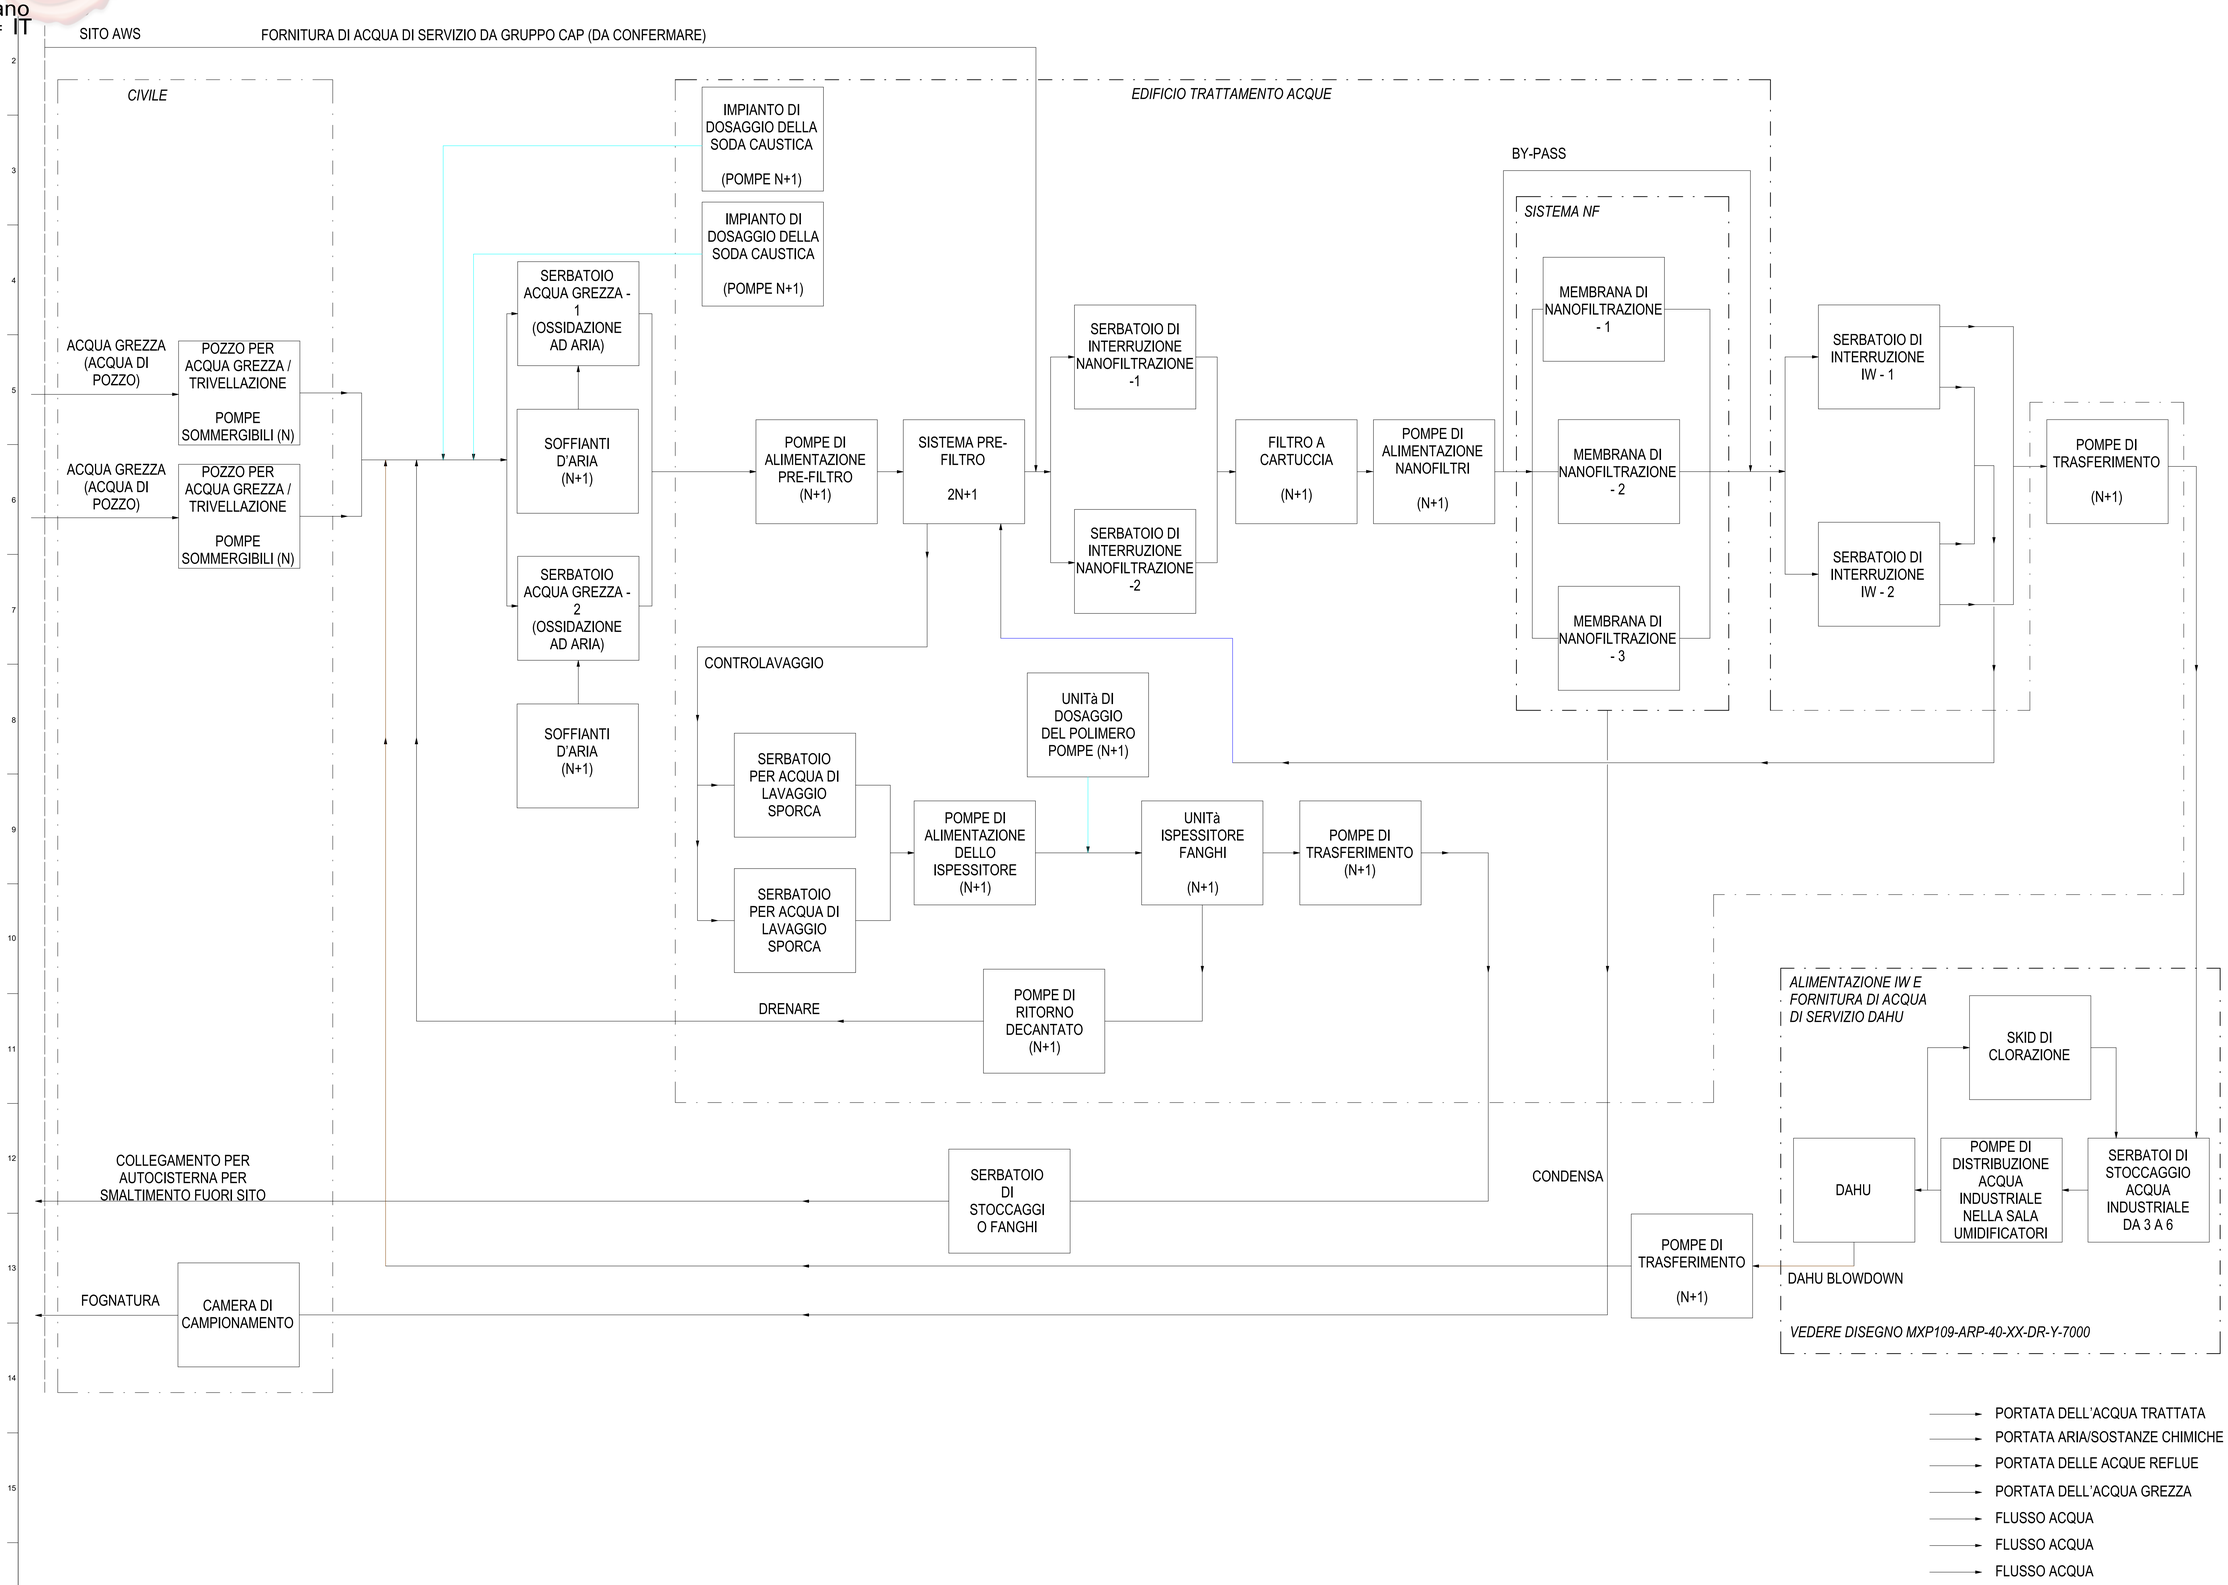

NOTE GENERALI:

A. QUESTO DIAGRAMMA DI FLUSSO A BLOCCHI È STATO SVILUPPATO PER MOSTRARE LA CONFIGURAZIONE TIPICA DELL'IMPIANTO DI TRATTAMENTO DELLE ACQUE IN MANIERA SCHEMATICA.
B. QUESTA CONFIGURAZIONE È SOGGETTA A CONFERMA DEI FORNITORI DELLE APPARECCHIATURE PER QUANTO RIGUARDA LA QUALITÀ DELL'ACQUA.
C. LA SEPARAZIONE DELLE ACQUE DI PRIMA PIOGGIA E DELLA SALAMOIA DELL'ACQUA DI RAFFREDDAMENTO DEVE ESSERE CONFERMATA.

Key Plan

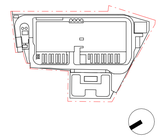

Rev.	Data	Descrizione
P01	31/10/2025	Permesso di Costruire

Zibido San Giacomo

BRUNO MATTEO
ORDINE DEGLI INGEGNERI DELLA PROVINCIA DI MILANO
Sez. A
Dott. Ing. BRUNO MATTEO
Civile e Ambientale
Iscr. n. 22292

Progettazione masterplan, Progettazione architettonica, Progettazione ingegneristica

ARUP

Arup Italia S.r.l.
Corso Italia 1 - 20122 Milano, Italia
t. +39 02 8597 9301
e. milan@arup.com
www.arup.com

Consulenti specialistici:

Prevenzione incendi
Studio Mistretta & Co
Ing. Silvestro Mistretta
Via Carcano 25 - 20145 - Milano
t. +39 02 83033741
e. info@studiomistretta.org

Invariarizza idraulica e interferenze
STIGEA
STIGEA S.r.l. - 40126 Bologna
t. +39 051 247777
e. info@stigeast.it

Requisiti acustici passivi
ambiente
Ambiente S.p.a.
Via Fresana 21 - 54033 - Carrara (MS)
t. +39 05 85835624
e. home@ambientesc.it

Fattibilità ambientale
ERM
ERM Italia S.p.a.
Via San Gregorio 38 - 20124 - Milano
t. +39 02 874401
e. info.Italy@erm.com

Sottostazione Alta Tensione
GEOTECH
Geotech S.r.l.
Via Tomaso Nani 7 - 23017 - Morbegno (SO)
t. +39 03 42610774
e. info@geotech-srl.it

Committente
Amazon Data Services Italy S.r.l.

Progetto
PERMESSO DI COSTRUIRE
art. 10(L), D.P.R. 6 Giugno 2001, n° 380

Progetto di Data Center
in Via G. Verdi n° 9, Zibido San Giacomo,
Milano, Italia

Fase progettuale:
Permesso di Costruire

Titolo Elaborato
EDIFICIO TRATTAMENTO ACQUE - DIAGRAMMA DI FLUSSO DEL PROCESSO

Scala

Disciplina	By / Chkd / Appd
Meccanico	OHI/MMFP
Arup Job No	**Rev**
308134-00	P01

Tav. No
Z-M-PDC-SC-XX-24

Do not scale
© Arup